

s och

**SITUATIONSPLAN**  
**SJÖBODPLATSER I BERGHAMN**  
 SKALA CA: 1:2500

## FÄRGSÄTTNING


TAK SVART ( EJ BLANKPLÅT )

FÄSADER RÖDA MED VITA KNUTAR

DÖRRAR SVARTA


## PLACERING

4 SJÖBODAR MED 2 METERS MELLANRUM  
DÄREFTER MELLANRUM PÅ 8 METER O.S.V.

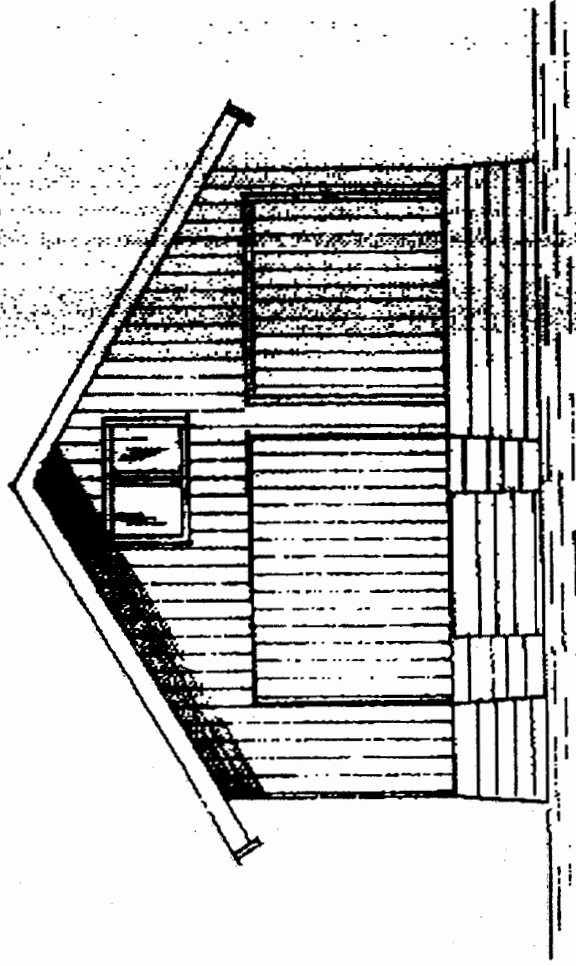

FÄSAD MOT ÖSTER


# TAKLUTNING 32 GRADER

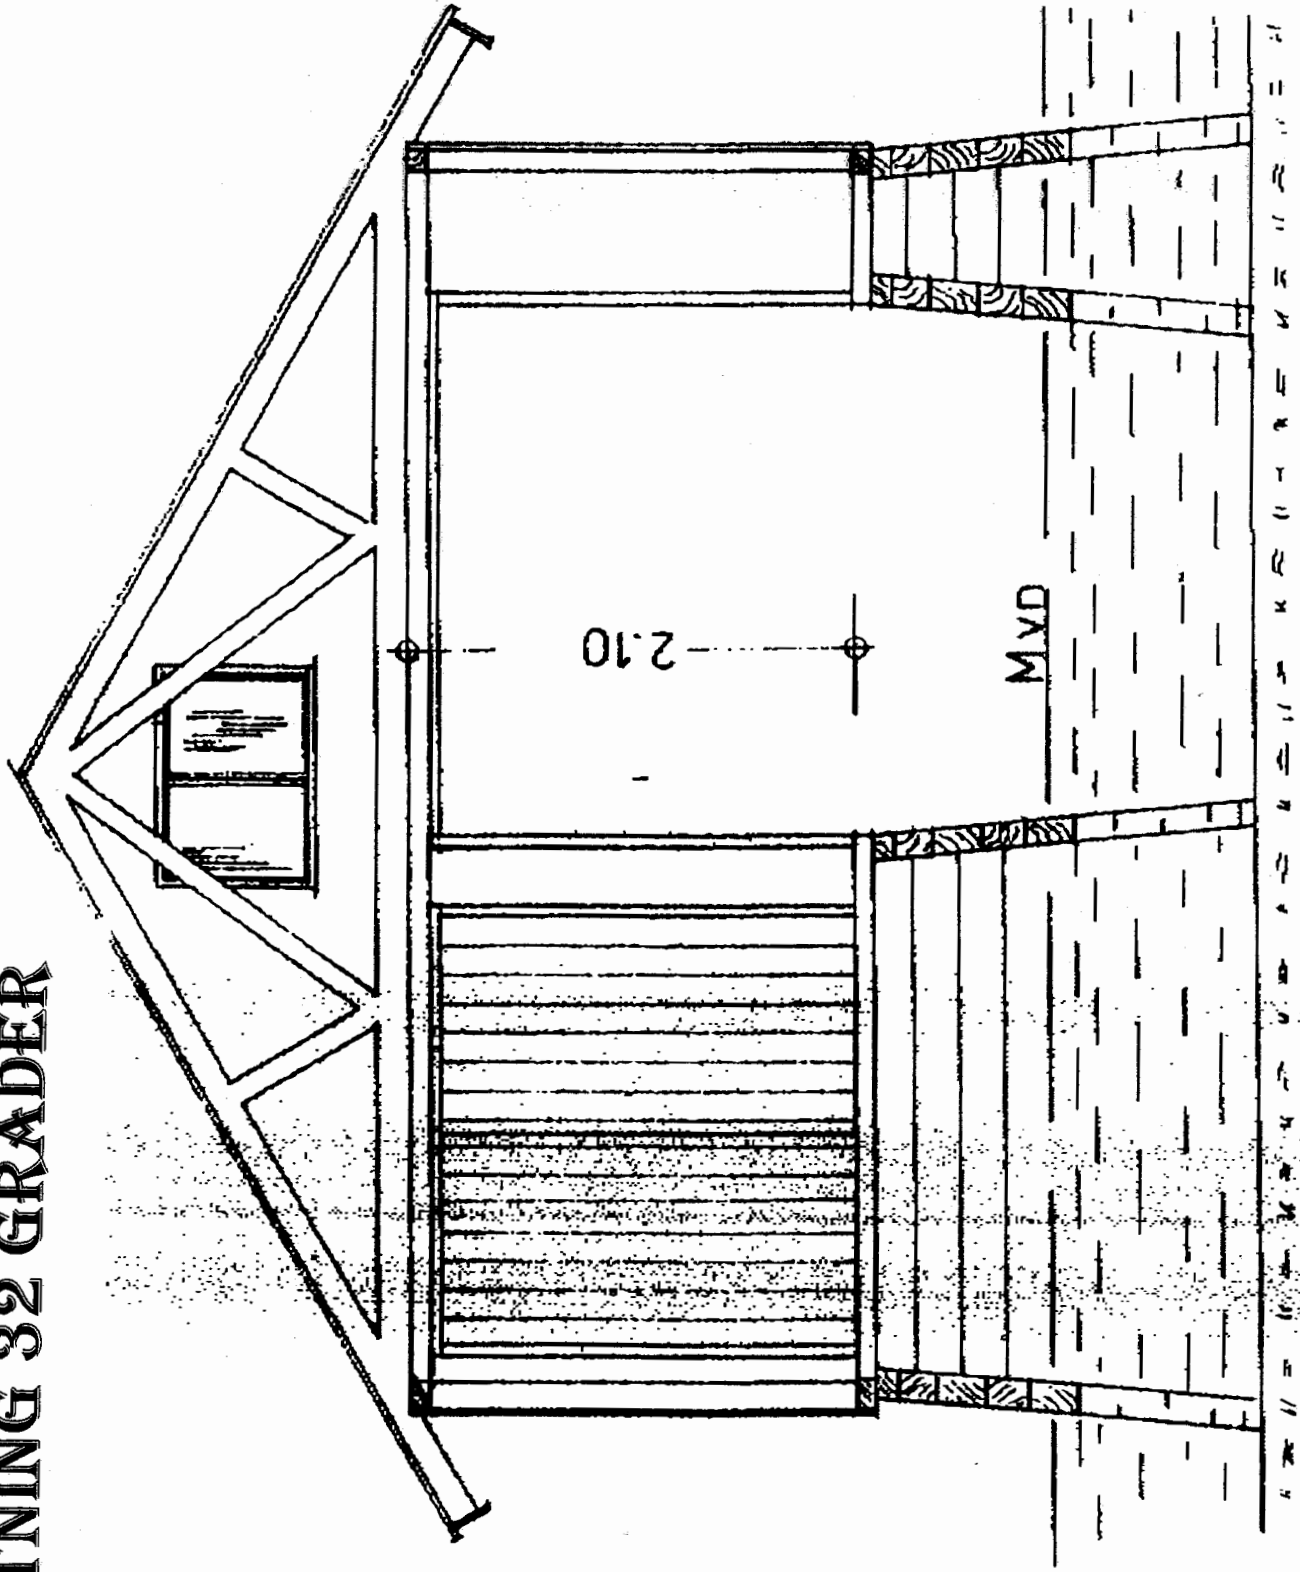


# SKÄRNING

MAX 6000

MAX 8000

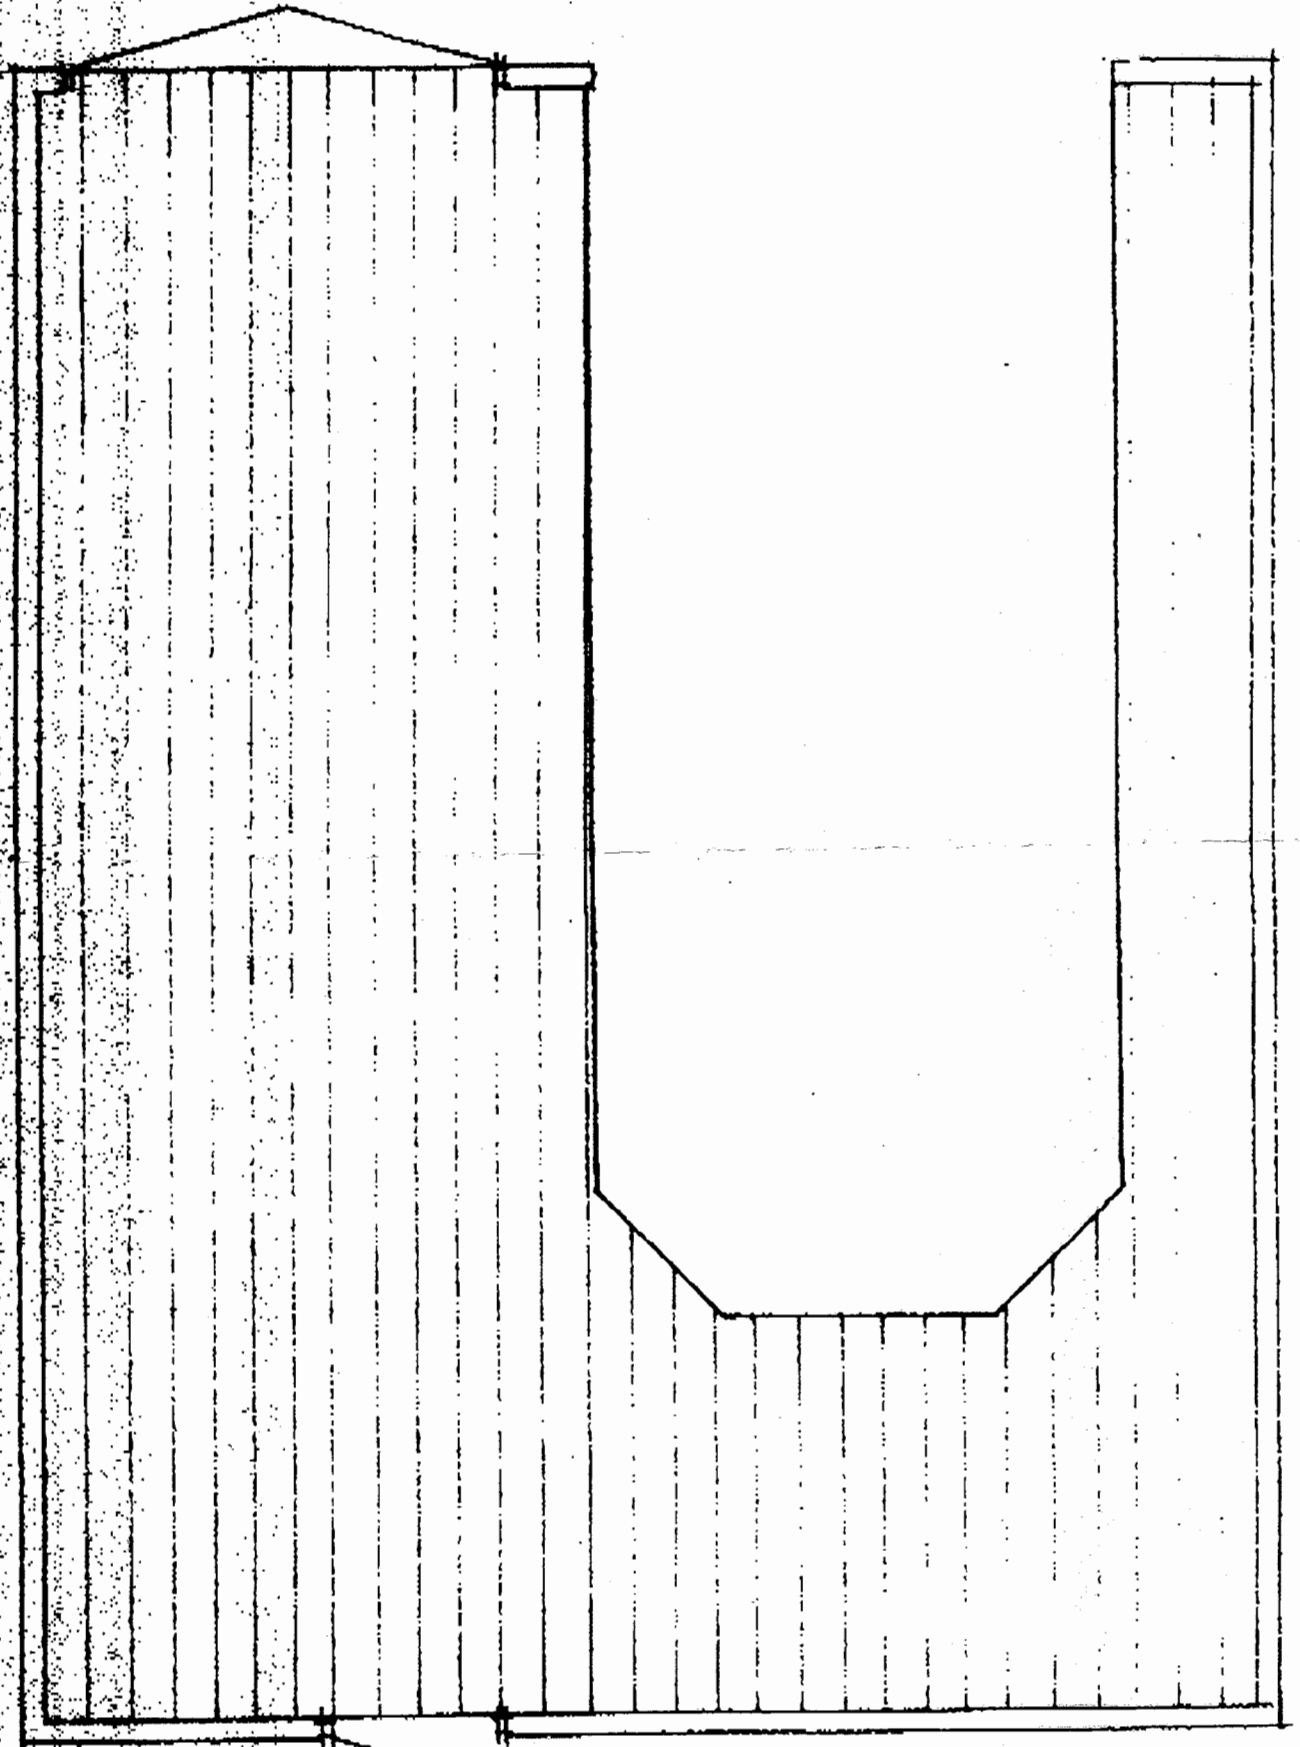

PLANRITNING

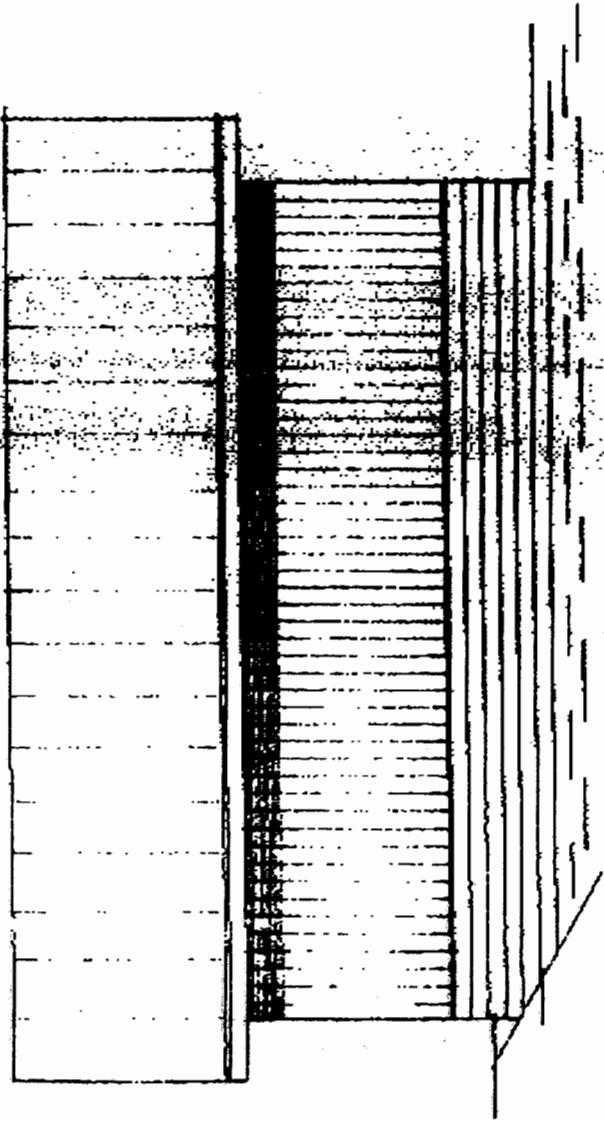

**FASAD MOT NORR ◦ SÖDER**